


LEGENDA

- NUOVA LINEA ASPIRAZIONE DAL FONDO VASCA - NP.01 + NP.02
- MODIFICA COLLETTORI DI ASPIRAZIONE - NP.03
- NUOVO IMPIANTO DI FILTRAZIONE VASCA PICCOLA - NP.04
- SISTEMA DI CONTROLLO E REGOLAZIONE PARAMETRI CHIMICI - NP.05
- MESSA A NORMA PRESA ACQUASCIIVOLO - NP.06
- RISANAMENTO VASCHETTE LAVAPIEDI - NP.07
- RIFACIMENTO TELI IMPERMEABILI VASCHE E CANALI - NP.08 + NP.09 + NP.10
- PASSIVAZIONE FERRI E RISANAMENTO PARETI - NP.12
- IMPIANTO DI ILLUMINAZIONE VASCHE - NP.13
- RIPRISTINO RECINZIONE VASCA PICCOLA - NP.11

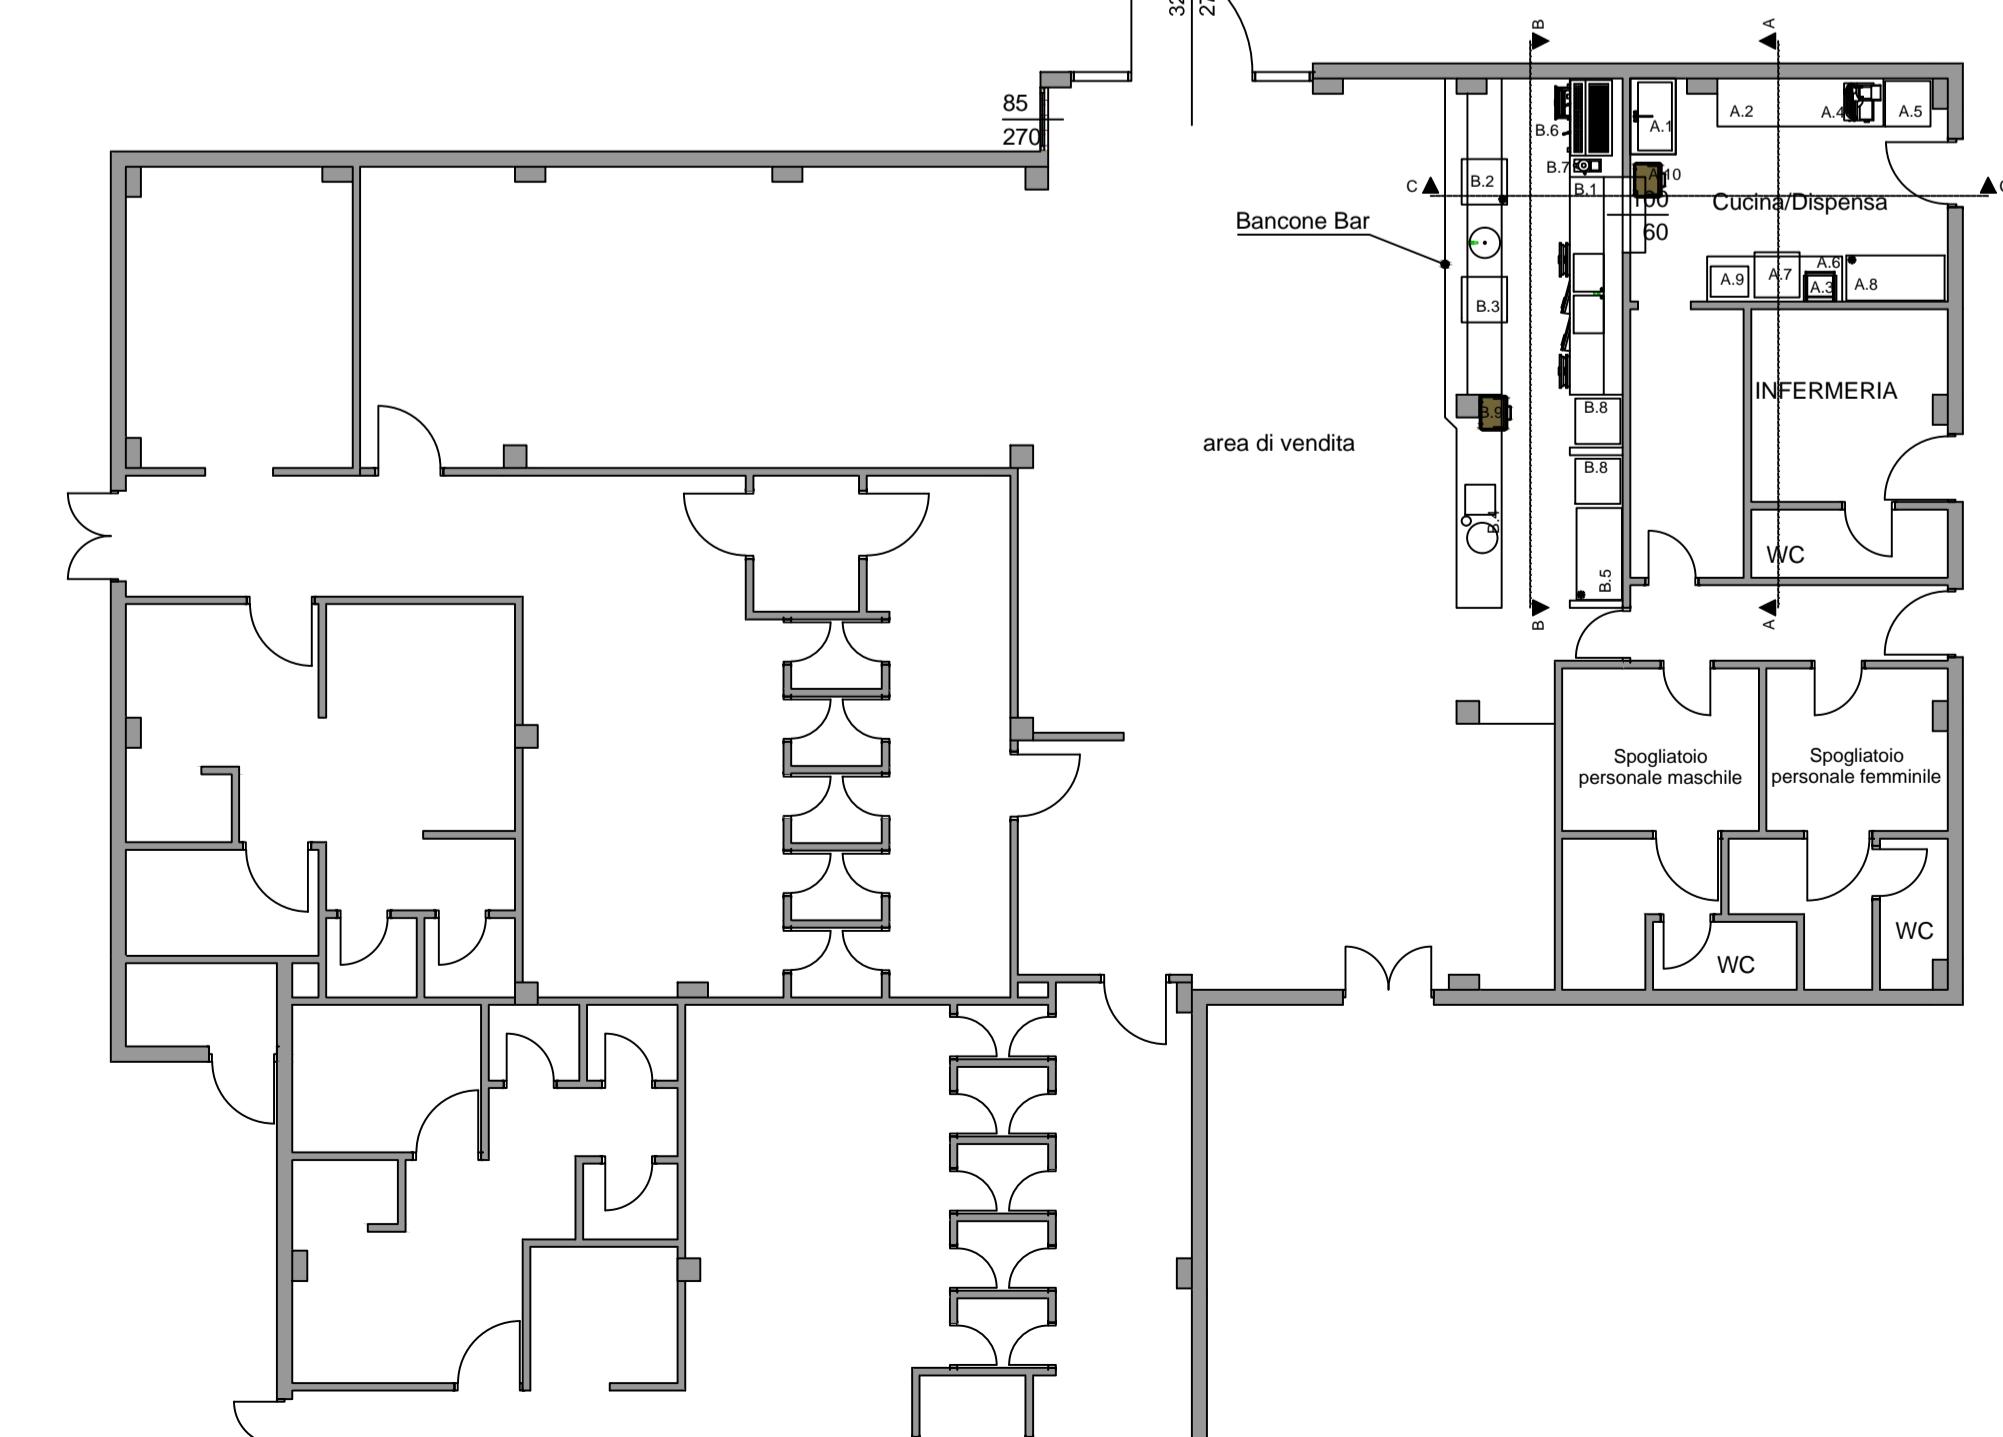

COMUNE DI GHEMME
Provincia di Novara

SETI
SERVIZI TECNICI PER L'INGEGNERIA S.r.l.
SEDE OPERATIVA E LEGALE
Corte del Caldera 1
28100 Novara
TELEFONO
0321.612091
FAX
0321.465413
E-MAIL
info@setisrl.eu

PROGETTISTA
Dott. ing.
Ferdinando ZOLESI

**LAVORI DI
RISTRUTTURAZIONE
DELL'IMPIANTO NATATORIO
SCOPERTO COMUNALE AI FINI
DELL'EQUILIBRIO
FINANZIARIO-ECONOMICO PER
L'AFFIDAMENTO IN CONCESSIONE
DEL SERVIZIO**

OGGETTO

STATO DI PROGETTO
Piantometria generale - sezioni

LABORATORIO
di ARCHITETTURA

**FABIO BUCAINA
ROBERTO BRISEDA**
SEDE OPERATIVA
Corte del Caldera, 1 - 28100 NOVARA
E-MAIL
info@farolab.eu

GRUPPO DI PROGETTAZIONE
Dott. arch.
Roberto BRISEDA
Dott. arch.
Fabio BUCAINA

STUDIO DI FATTIBILITÀ'

MODIFICA	DESCRIZIONE	DATA
DATA 27-02-2019	GRAFICA F.B.	SCALA 1: 100
INCARICO	CODICE	ANNO
ST	2156	19
		TIPOLOGIA
		ELABORATO
		REVISIONE
ST	2156	19
PR	005	D0

005