

LEGENDA

CLASSE I - Aree particolarmente protette

CLASSE II - Aree prevalentemente residenziali

CLASSE III - Aree di tipo misto

CLASSE IV - Aree di intensa attività umana

CLASSE V - Aree prevalentemente industriali

CLASSE VI - Aree esclusivamente industriali

FASCIA A DI PERTINENZA DELLA FERROVIA DI 100 METRI



FASCIA B DI PERTINENZA DELLA FERROVIA DI 150 METRI

FASCIA "A" DI PERTINENZA ACUSTICA DI 100 METRI A PROTEZIONE DELL'AUTOSTRADA A26

FASCIA "B" DI PERTINENZA ACUSTICA DI 150 METRI A PROTEZIONE DELL'AUTOSTRADA A26

FASCIA "A" DI PERTINENZA ACUSTICA DI 100 METRI A PROTEZIONE DELLA S.P. 299

FASCIA "B" DI PERTINENZA ACUSTICA DI 50 METRI A PROTEZIONE DELLA S.P. 299

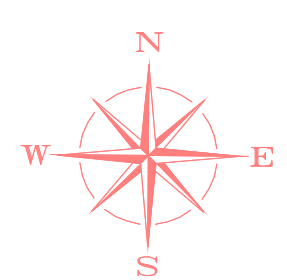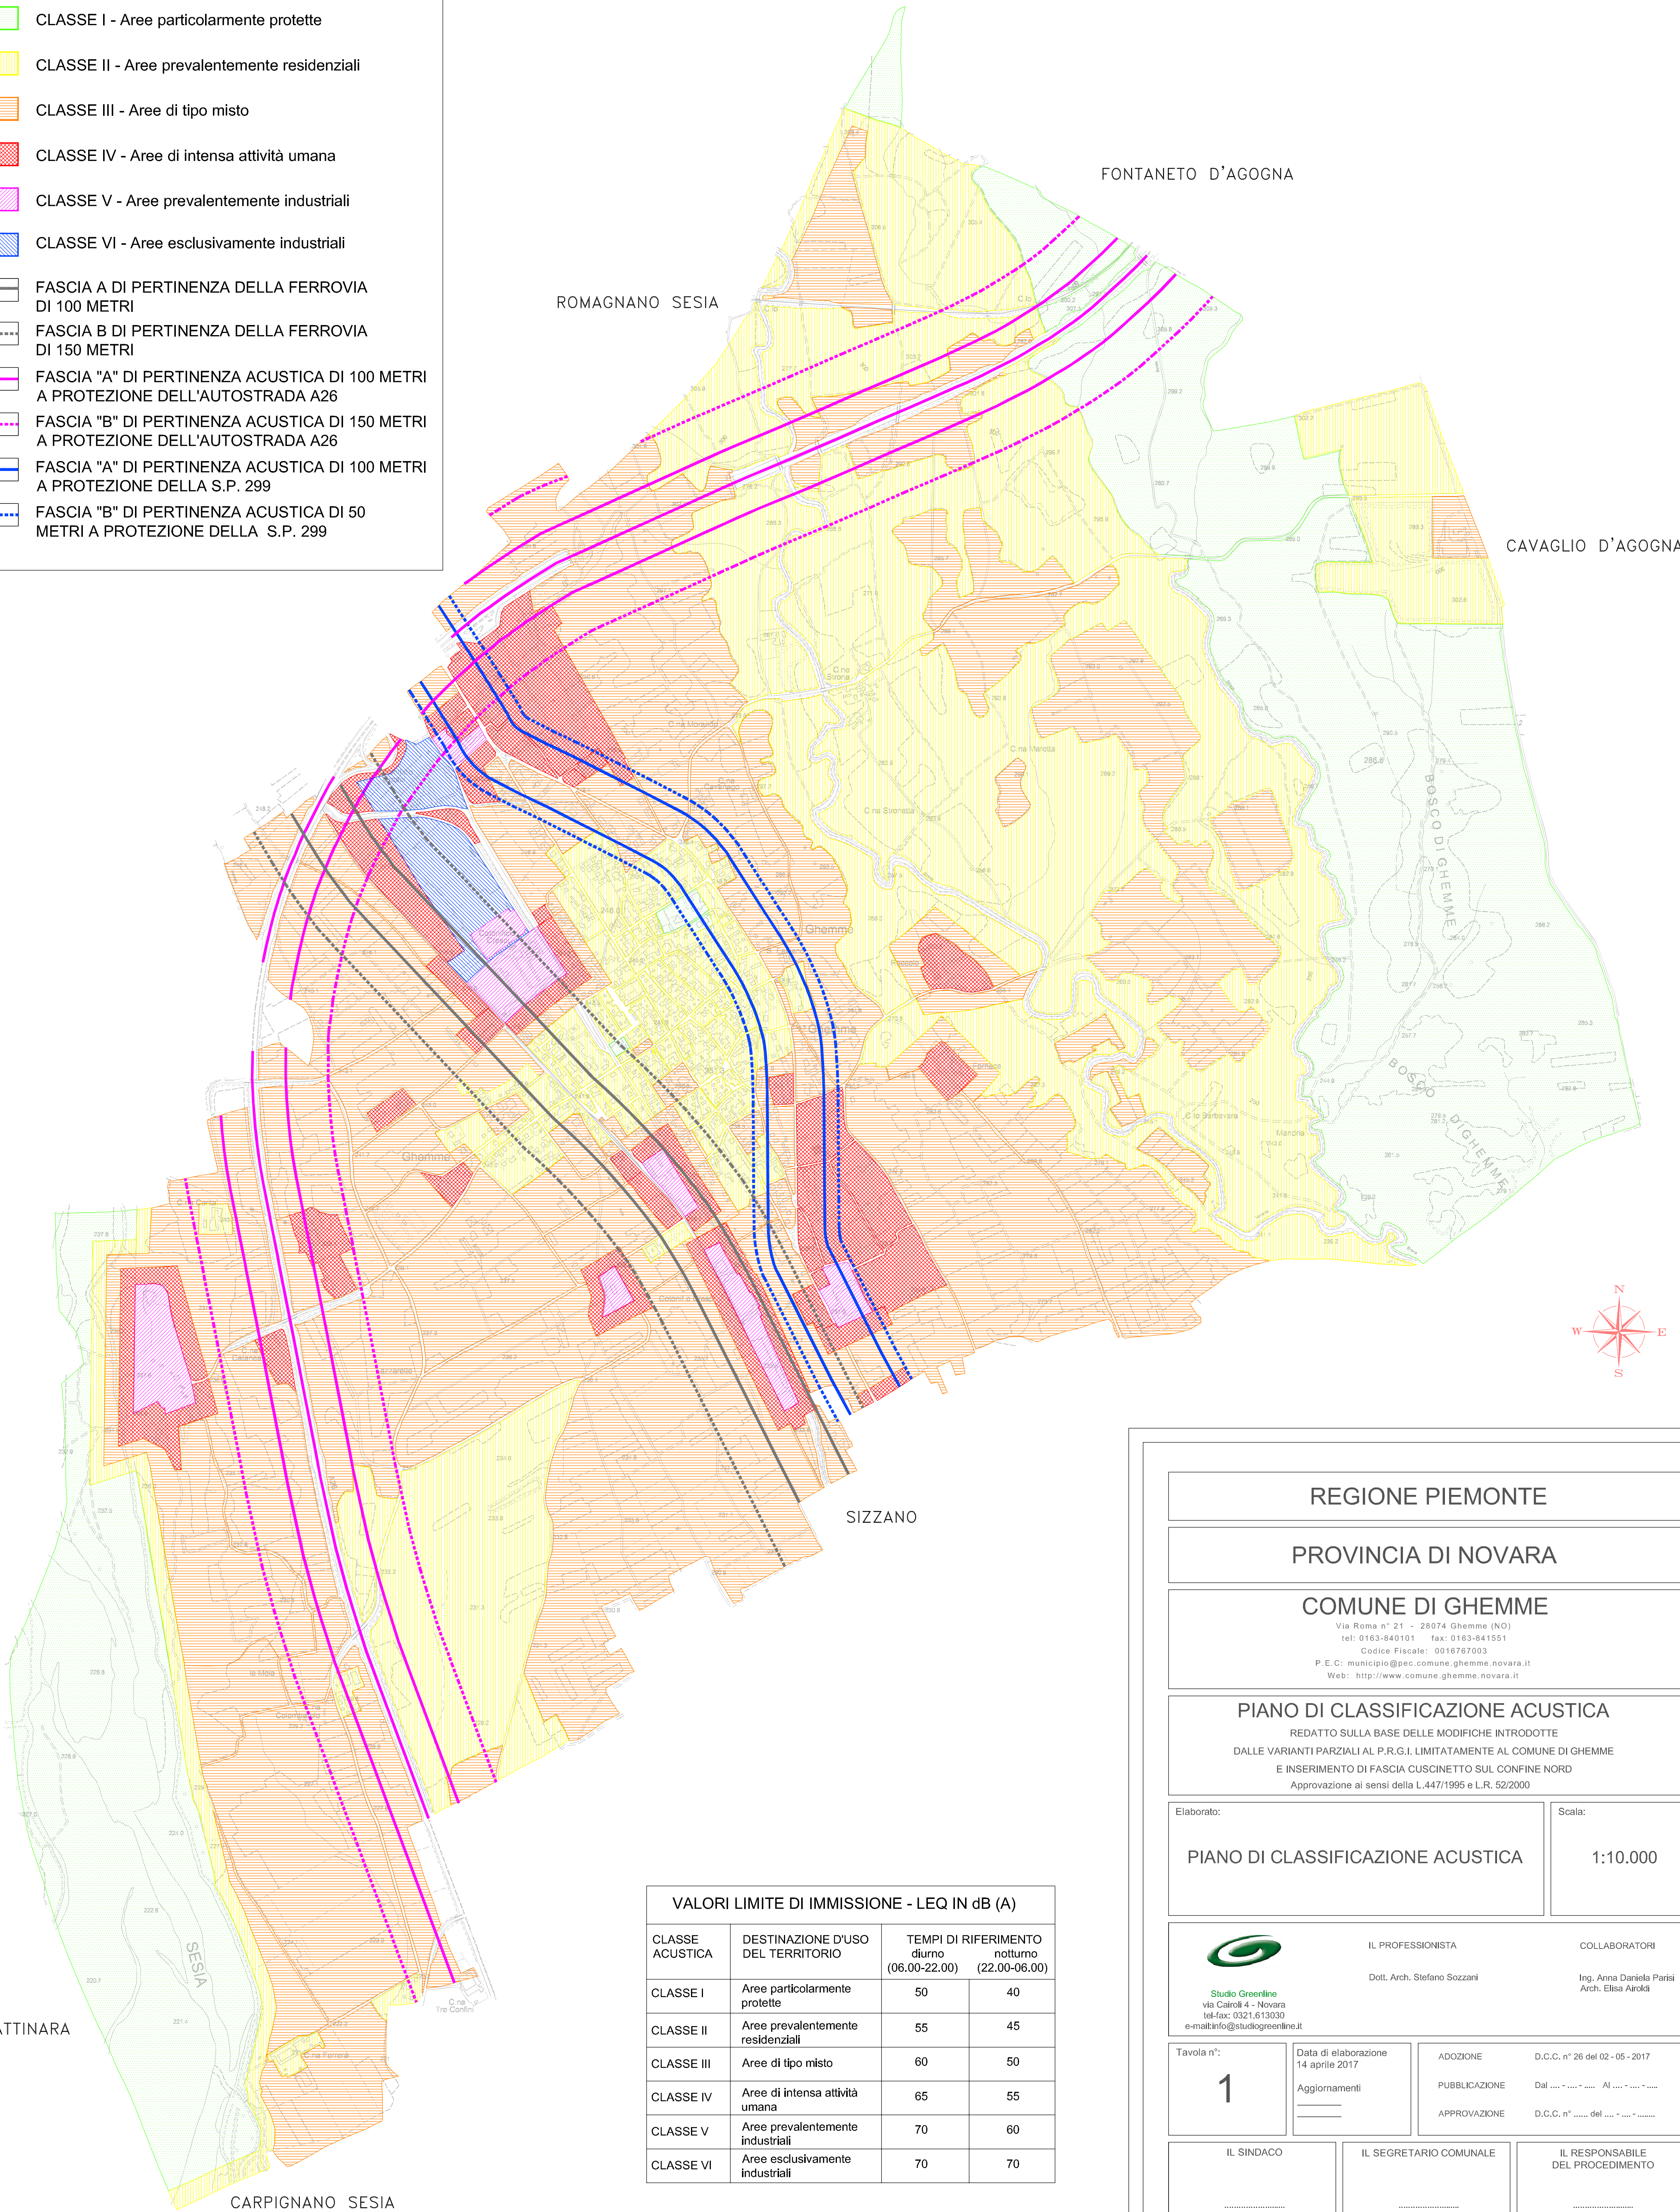

VALORI LIMITE DI IMMISSIONE - LEQ IN dB (A)			
CLASSE ACUSTICA	DESTINAZIONE D'USO DEL TERRITORIO	TEMPI DI RIFERIMENTO	
		diurno (06.00-22.00)	notturno (22.00-06.00)
CLASSE I	Aree particolarmente protette	50	40
CLASSE II	Aree prevalentemente residenziali	55	45
CLASSE III	Aree di tipo misto	60	50
CLASSE IV	Aree di intensa attività umana	65	55
CLASSE V	Aree prevalentemente industriali	70	60
CLASSE VI	Aree esclusivamente industriali	70	70

REGIONE PIEMONTE

PROVINCIA DI NOVARA

COMUNE DI GHEMME
Via Roma n° 21 - 28074 Ghemme (NO)
tel: 0163-840101 fax: 0163-841551
Codice Fiscale: 0016767003
P.E.C: municipio@pec.comune.ghemme.novara.it
Web: http://www.comune.ghemme.novara.it

PIANO DI CLASSIFICAZIONE ACUSTICA
REDATTO SULLA BASE DELLE MODIFICHE INTRODOTTE
DALLE VARIANTI PARZIALI AL P.R.G.I. LIMITATAMENTE AL COMUNE DI GHEMME
E INSERIMENTO DI FASCIA CUSCINETTO SUL CONFINE NORD
Approvazione ai sensi della L.447/1995 e L.R. 52/2000

Elaborato:

PIANO DI CLASSIFICAZIONE ACUSTICA

Scala:

1:10.000

Studio Greenline
via Calzoli 4 - Novara
tel-fax: 0321.613030
e-mail: info@studiogreenline.it

IL PROFESSIONISTA
Dott. Arch. Stefano Sozzani

COLLABORATORI
Ing. Anna Daniela Parisi
Arch. Elisa Airolodi

Tavola n°:
1

Data di elaborazione
14 aprile 2017
Aggiornamenti

ADOZIONE
PUBBLICAZIONE
APPROVAZIONE

D.C.C. n° 26 del 02 - 05 - 2017
Dal - - Al - -
D.C.C. n° del - -

IL SINDACO

IL SEGRETARIO COMUNALE

IL RESPONSABILE DEL PROCEDIMENTO